**AMMINISTRAZIONE COMUNALE DI MOSCIANO SANT'ANGELO**
PROVINCIA DI TERAMO

ATTIVAZIONE AT.E 15 TRAMITE PIANO ATTUATIVO DI INIZIATIVA PRIVATA. STRADA STATALE 80, MOSCIANO SANT'ANGELO (TE)

**TAVOLA**

# 2a

STATO DI FATTO

**COMMITTENTE:**
**SEFIN - S.R.L.**


**PROGETTISTI**

**Arch. Giustino Vallese**
**Arch. Francesca Di Benedictis**

VALLESE ARCHITETTI


GENNAIO 2024

## Aerofotogrammetrico_ scala 1:2000

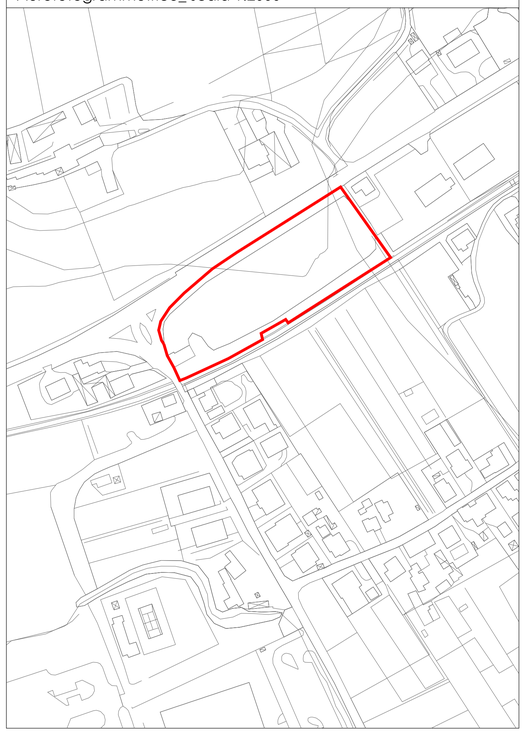

## Ortofoto satellitare_ scala 1:2000

## Rilievo stato di fatto_ scala 1:1000

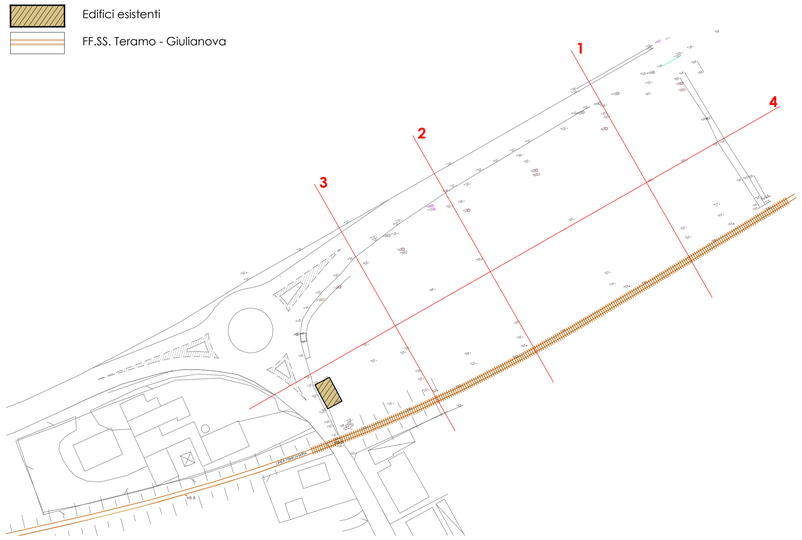

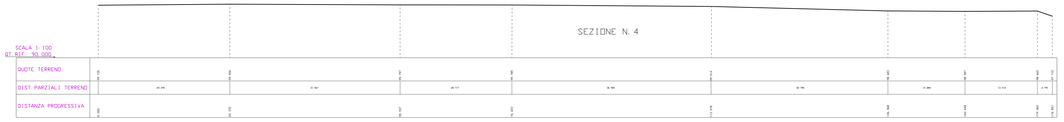
## Sezioni rilievo stato di fatto_ scala 1:500