

AMMINISTRAZIONE COMUNALE DI MOSCIANO SANT'ANGELO  
 PROVINCIA DI TERAMO

ATTIVAZIONE AT.E 15 TRAMITE PIANO ATTUATIVO DI INIZIATIVA PRIVATA. STRADA STATALE 80, MOSCIANO SANT'ANGELO (TE)

TAVOLA  
**3b**

SCHEDA PROGETTO:  
 PROFILI E ALTEZZE MASSIME

COMMITTENTE:  
 SEFIN - S.R.L.



PROGETTISTI

Arch. Giustino Vallese  
 Arch. Francesca Di Benedictis







GENNAIO 2024

PROFILO RISPONDENTE ALLE ALTEZZE DI PIANO

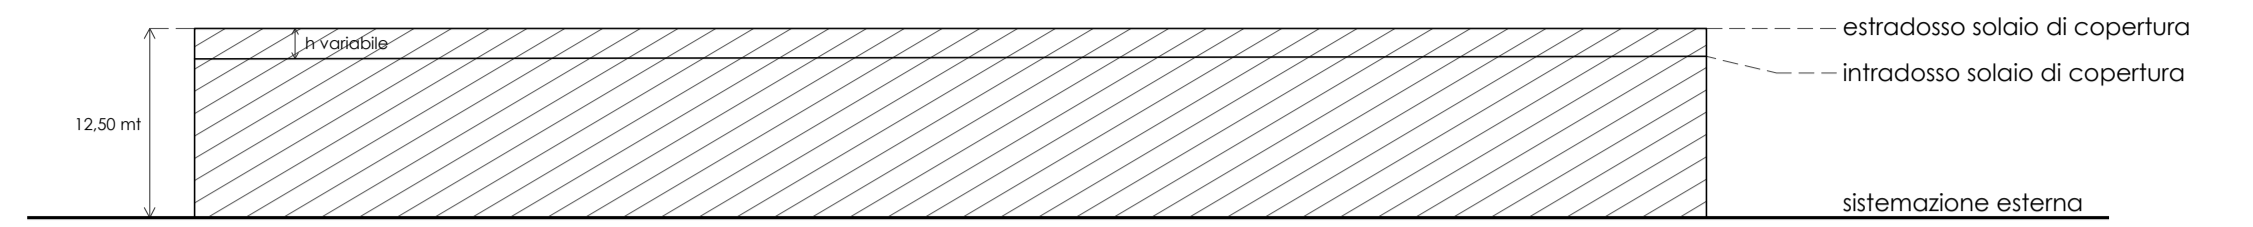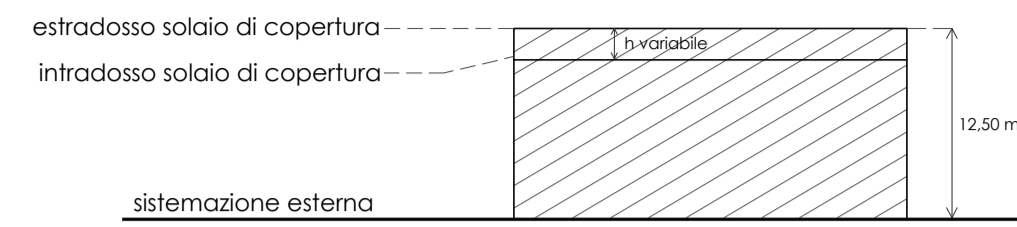

INTERPOSIZIONE IN COPERTURA DI PENSILINA FOTOVOLTAICA

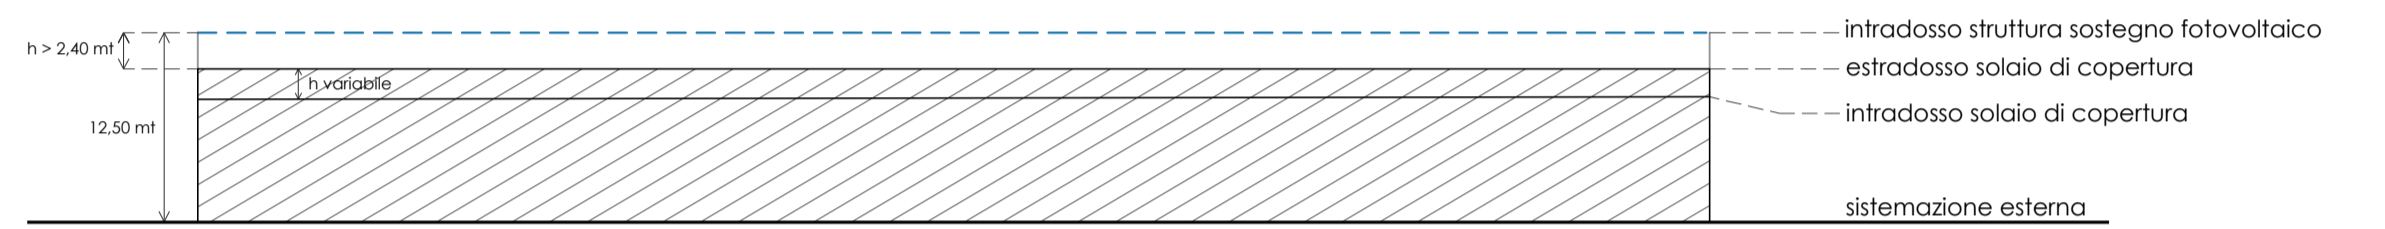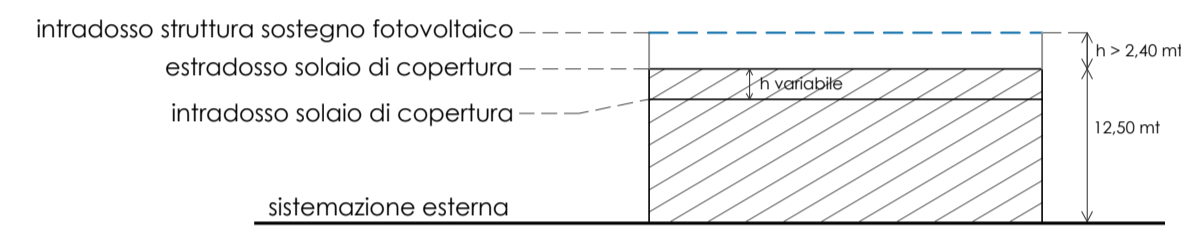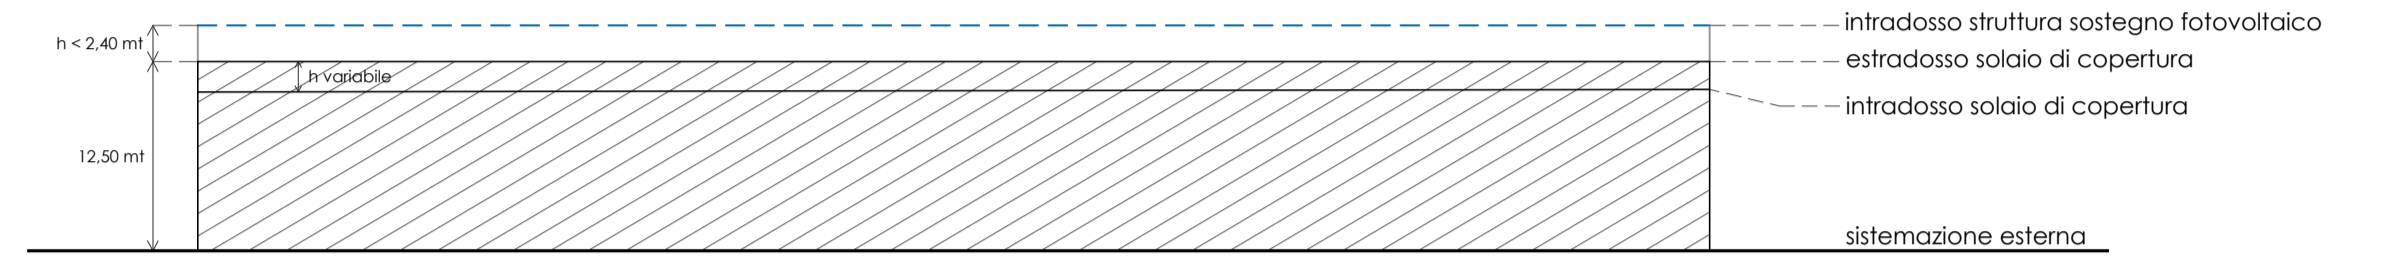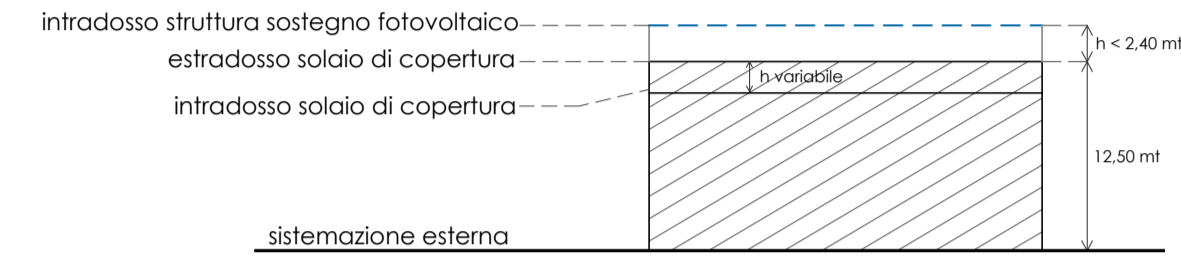

INTERPOSIZIONE PARCHEGGIO IN COPERTURA

