SEZIONE

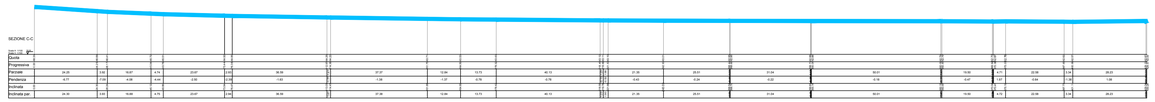

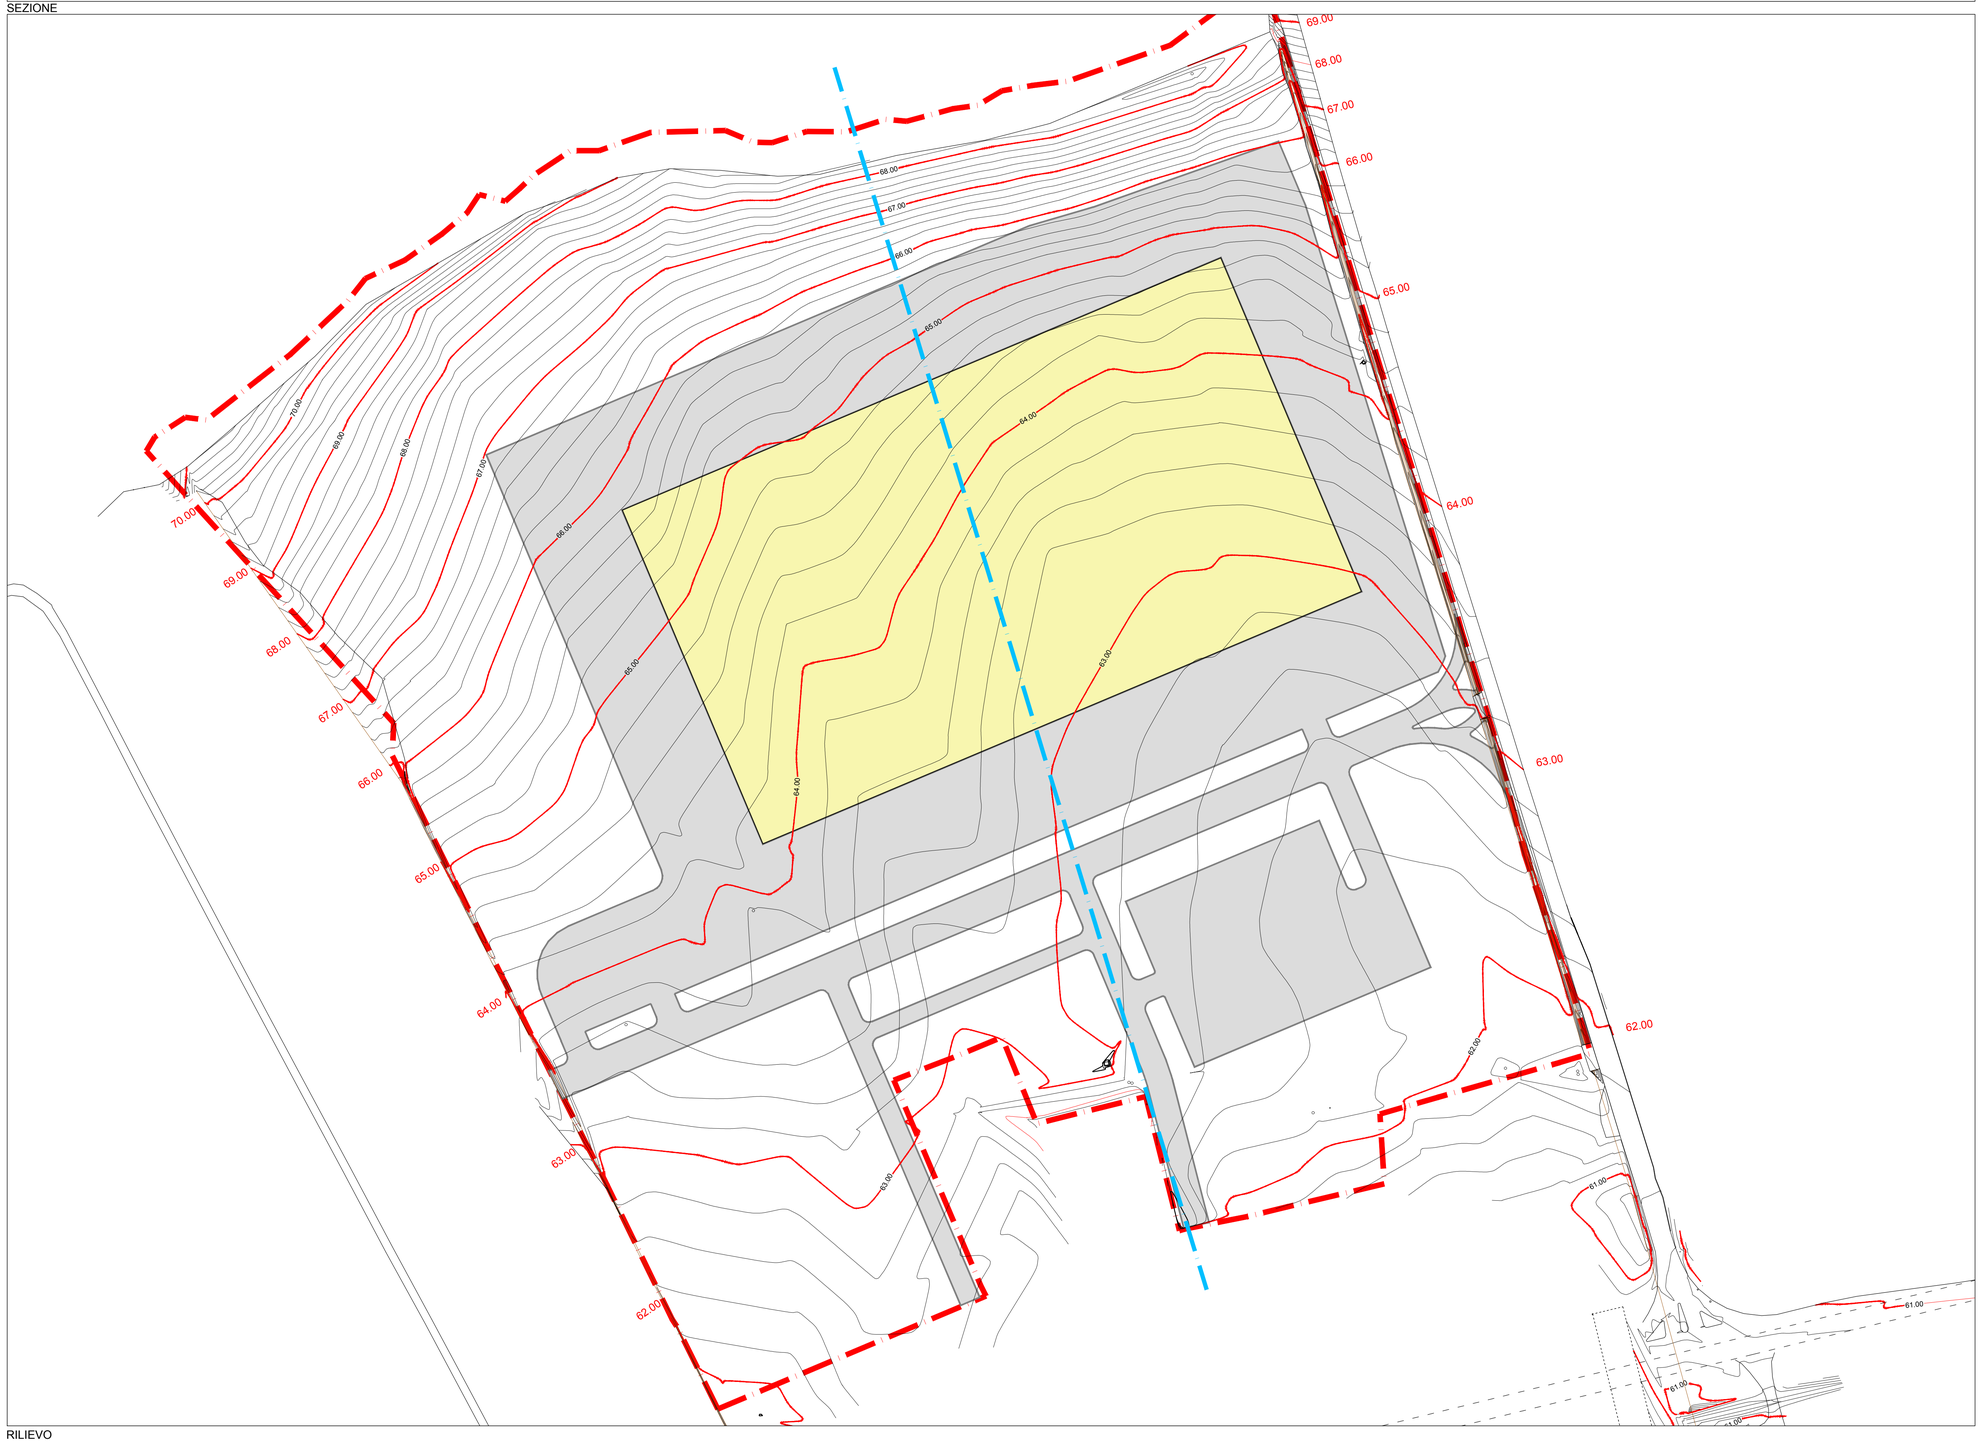

RILIEVO

VISTA AEREA DA SUD/OVEST

VISTA DA SUD/EST

VISTA DA NORD/EST

COMUNE DI MOSCIANO SANT'ANGELO
Provincia di Teramo

committente

DI CARLO S.P.A.
Zona industriale ovest - 66043 Casoli (CH)

progetto

RIMODULAZIONE ED AMPLIAMENTO
UNITÀ DI TRASFORMAZIONE URBANA
(U.T.U.) ESTENSIVA N. 3

REALIZZAZIONE DI UN CENTRO LOGISTICO
DI DEPOSITO E DISTRIBUZIONE

il progettista

Dott. Ing. Domenico Merlino

MERLINO PROGETTI

elaborato: RILIEVO PLANOALTIMETRICO

tavola n.: 02

commessa n.	livello progettuale	
-------	Preliminare	
settore	particolare	scala:
ARC	--	1:1.000
project manager	work manager	
DM	DM	

REV.	DATA	DESCRIZIONE	DISEGNATORE
01	Luglio 2021	Riferimento zonizzazione approvata con D.C.C. n. 18 del 25.03.2019	DV

MERLINO PROGETTI s.r.l. - www.merlinoprogetti.it E-Mail: info@merlinoprogetti.it
Sede - Via Padre Ugo Frasca (Centro DA, MA.) 66100 Chieti Scalo (CH) Tel. e Fax 0871 552751
Azienda con Sistema di Gestione Qualità certificato UNI EN ISO 9001 da ABCert s.a.s. - Certificato n°QBC434