





Comune di MOSCIANO SANT'ANGELO

# PIANO CIMITERIALE

Tav. P1  
Usi del suolo  
scala 1:500

Progettazione:  
Arch. Arnaldo Di Sante

03 settembre 2020  
Il Responsabile Unico del Procedimento  
Geom. Claudio Di Pietrantonio

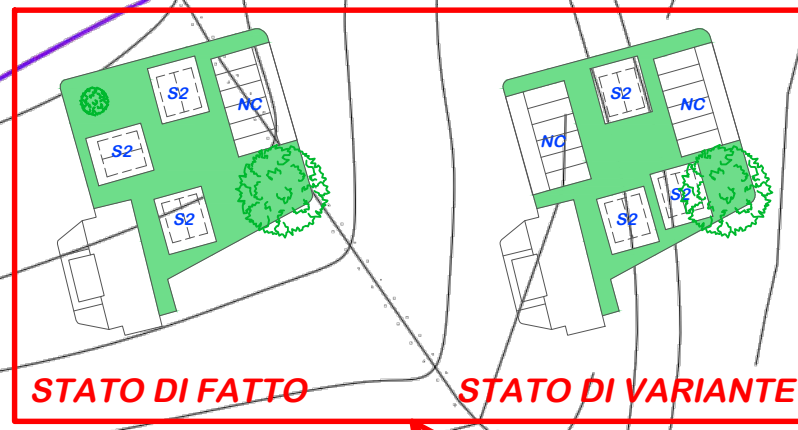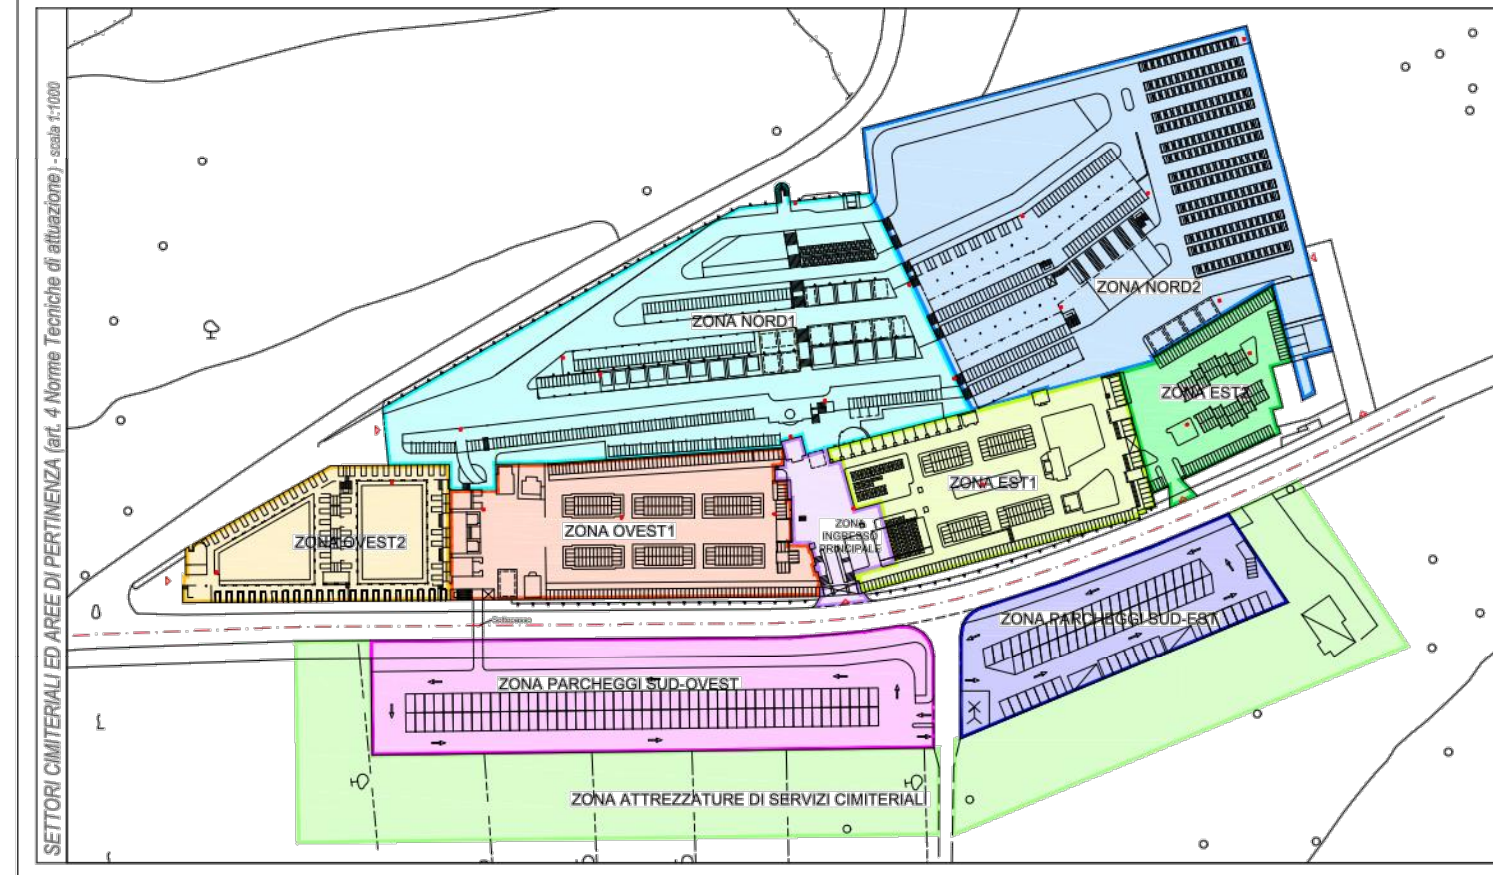

| LEGENDA   |   |
|---|---|
| <b>MANUFATTI E SPAZI PER LE ATTIVITA' CIMITERIALI</b>         |   |
| COLOMBARIO DI LOCULI PER LA TUMULAZIONE DI FERETRI            | CAPPELLE PRIVATE  |
| TOMBE A CELLA SOTTERRANEA                                     | CAMPI DI INUMAZIONE   |
| COLOMBARIO DI LOCULI PER OSSARIO                              | OSSARIO SEMI-IPOGEO DA ULTIMARE   |
| REPARTI SPECIALI - RISERVA                                    | CAMPI DI INUMAZIONE ESISTENTI DA RICONVERTIRE PER LE DESTINAZIONI D'USO SOTTO CAMPI |
| DEPOSITO DI OSSERVAZIONE                                      | SALA AUTOPSIE - CAMERA MORTUARIA - OBITORIO   |
| CHIESA  | OSSARIO COMUNE, IPOGEO  |
| AREA DESTINATA A CIPPI E LAPIDI COMMEMORATIVI                 | PERCORSI IN GHIAIA  |
| PERCORSO PAVIMENTATO  | PERCORSI CARRABILI  |
| PERCORSO PEDONALE IN QUOTA                                    | ACCESSO PEDONALE MEDIANTE SOTTOPASSO  |
| <b>SERVIZI E SPAZI CONNESSI CON LE ATTIVITA' CIMITERIALI</b>  |   |
| SERVIZI AMMINISTRATIVI E GESTIONALI                           | SERVIZI IGIENICI  |
| CASA DEL CUSTODE  | MAGAZZINO E SPOGLIOIO PERSONALE   |
| FONTANELLA  | AREA ECOLOGICA ATTREZZATA CON CASSONETTO PER LA RACCOLTA DEI FIORI                  |
| SPAZI VERDI INTERNI SISTEMATI A PRATO                         | SPAZI VERDI ATTREZZATI A GIARDINO E SIEPI   |
| SPAZI VERDI ESTERNI   | SCARPATE CON SIEPE  |
| FERMATE AUTOBUS   | ACCESSO CARRABILI   |
| PERCORSO PEDONALE PROTETTO DI NUOVA PREVISIONE                | ATTRAVERSAMENTO PEDONALE  |
| PARCHEGGI   | ATTREZZATURE DI SERVIZIO CIMITERIALE  |
| <b>PERIMETRI CON FUNZIONI SPECIFICHE</b>                      |   |
| AREA PROGETTO P1  | PERIMETRO FASCIA DI RISPETTO CIMITERIALE  |
| <b>PRINCIPALI INTERVENTI EDILIZI SUGGERITI</b>                |   |
| NC NUOVA COSTRUZIONE  | MSFC MANUTENZIONE STRAORDINARIA DELLE FACCIATE E DELLE COPERTURE                    |
| ASSE ADEGUAMENTO SISMICO ANCHE MEDIANTE SOSTITUZIONE EDILIZIA | AFIBA ADEGUAMENTO FUNZIONALE / ELIMINAZIONE BARRIERE ARCHITETTONICHE                |

