


Codice edificio: 0670300105

Codice Plesso: TEAA825014 Infanzia

Localizzazione: 42.747110, 13.888417

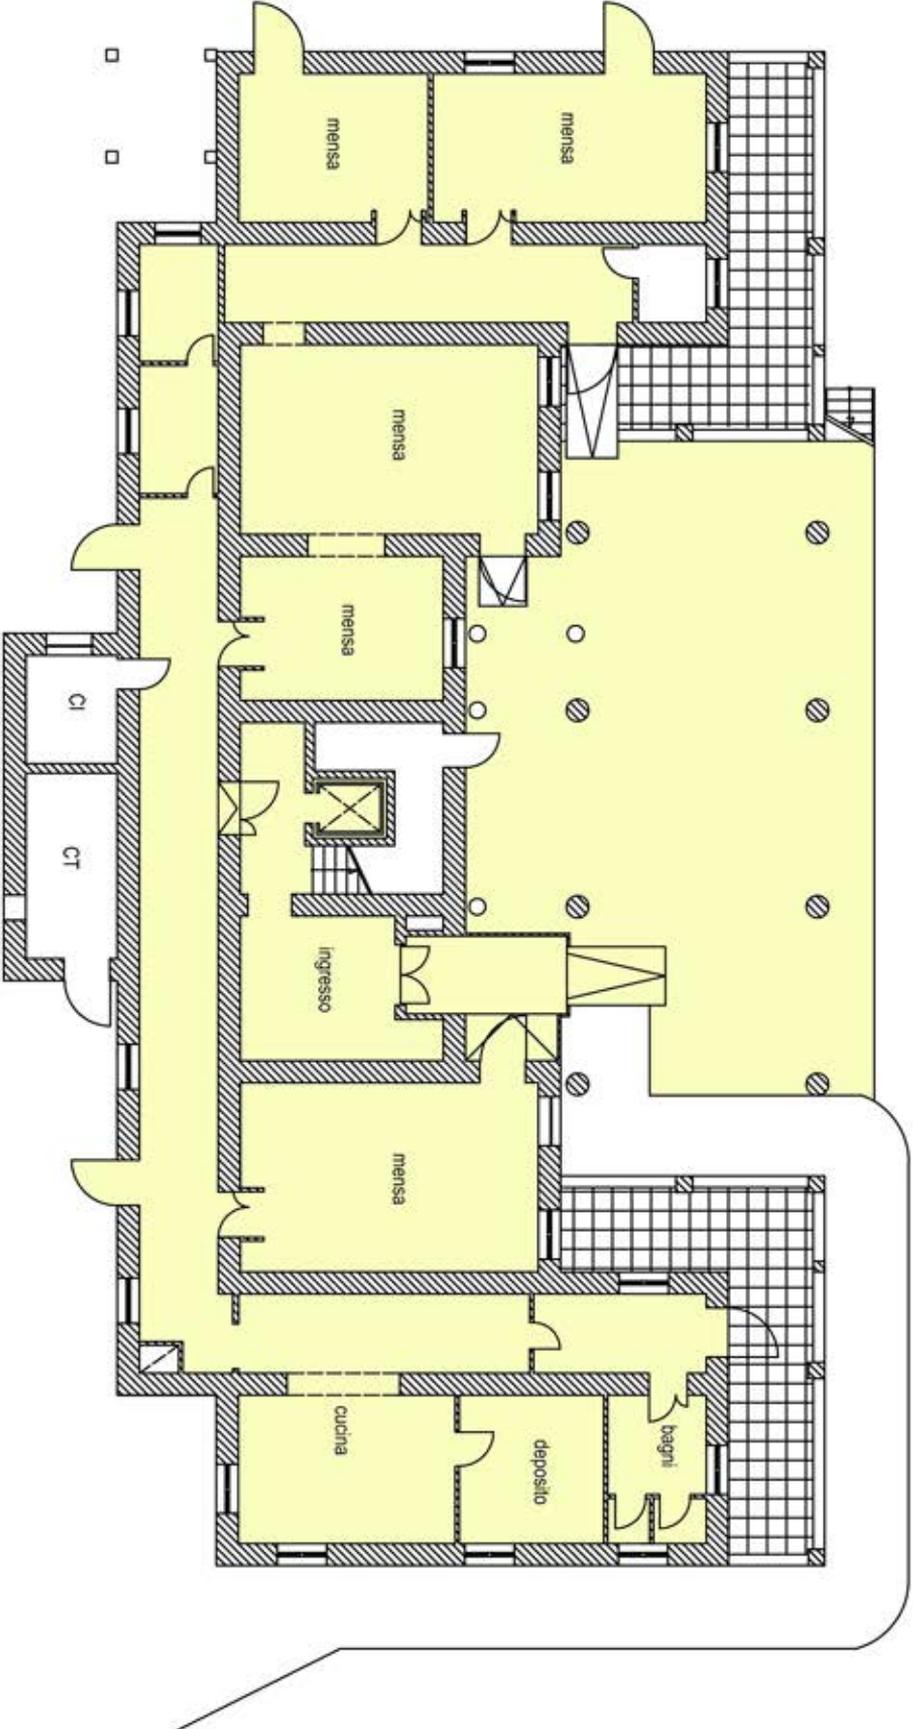

Piano Seminterrato

Scuola dell'Infanzia e Asilo Nido in Via della Stazione

Scala 1:200

