

PLANIMETRIA SCALA 1 : 200

eredi Settimi Pasquale


eredi Pedicone

3

parcheggio di via Di Vittorio

parcheggio di via della stazion

PROPRIETA' COMUNALE
DA ADIBIRE A STRADINA DI ACCESSO PARTICELLA CATASTALE 1232 DEL FOGLIO DI MAPPA 18

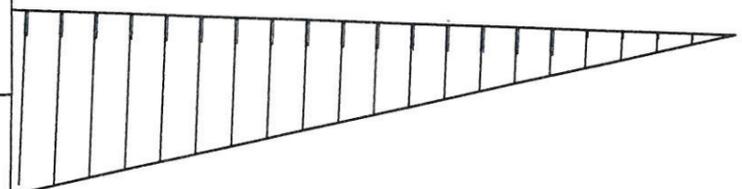

PROPRIETA' COMUNALE
DA ADIBIRE A VERDE
PUBBLICO ATTREZZATO
E DA PIANTUMARE CON
DUE FILARI DI ALBERI
DI ALTO FUSTO DI PAULONIA

CONDOMINIO


PARTICELLA CATASTALE 1232 DEL FOGLIO DI MAPPA 18

PROPRIETA' MASTRILLI
PARTICELLA CATASTALE 1233 DEL FOGLIO DI MAPPA 18

SEZIONE LONGITUDINALE STRADINA DA REALIZZARE SCALA 1 : 200

parcheggio di via Di Vittorio

parcheggio di Via Della Stazione

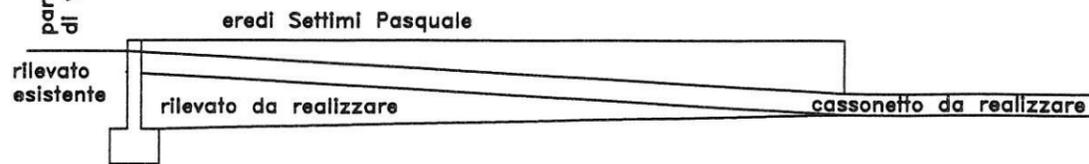




SEZIONE TRASVERSALE STRADINA DA REALIZZARE SCALA 1 : 100

eredi Pedicone

verde pubblico

cassonetto

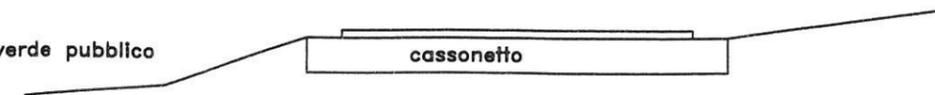

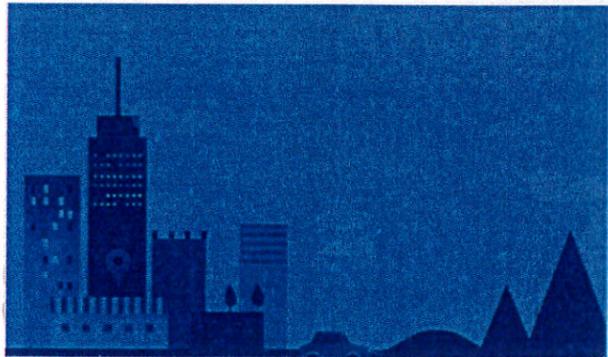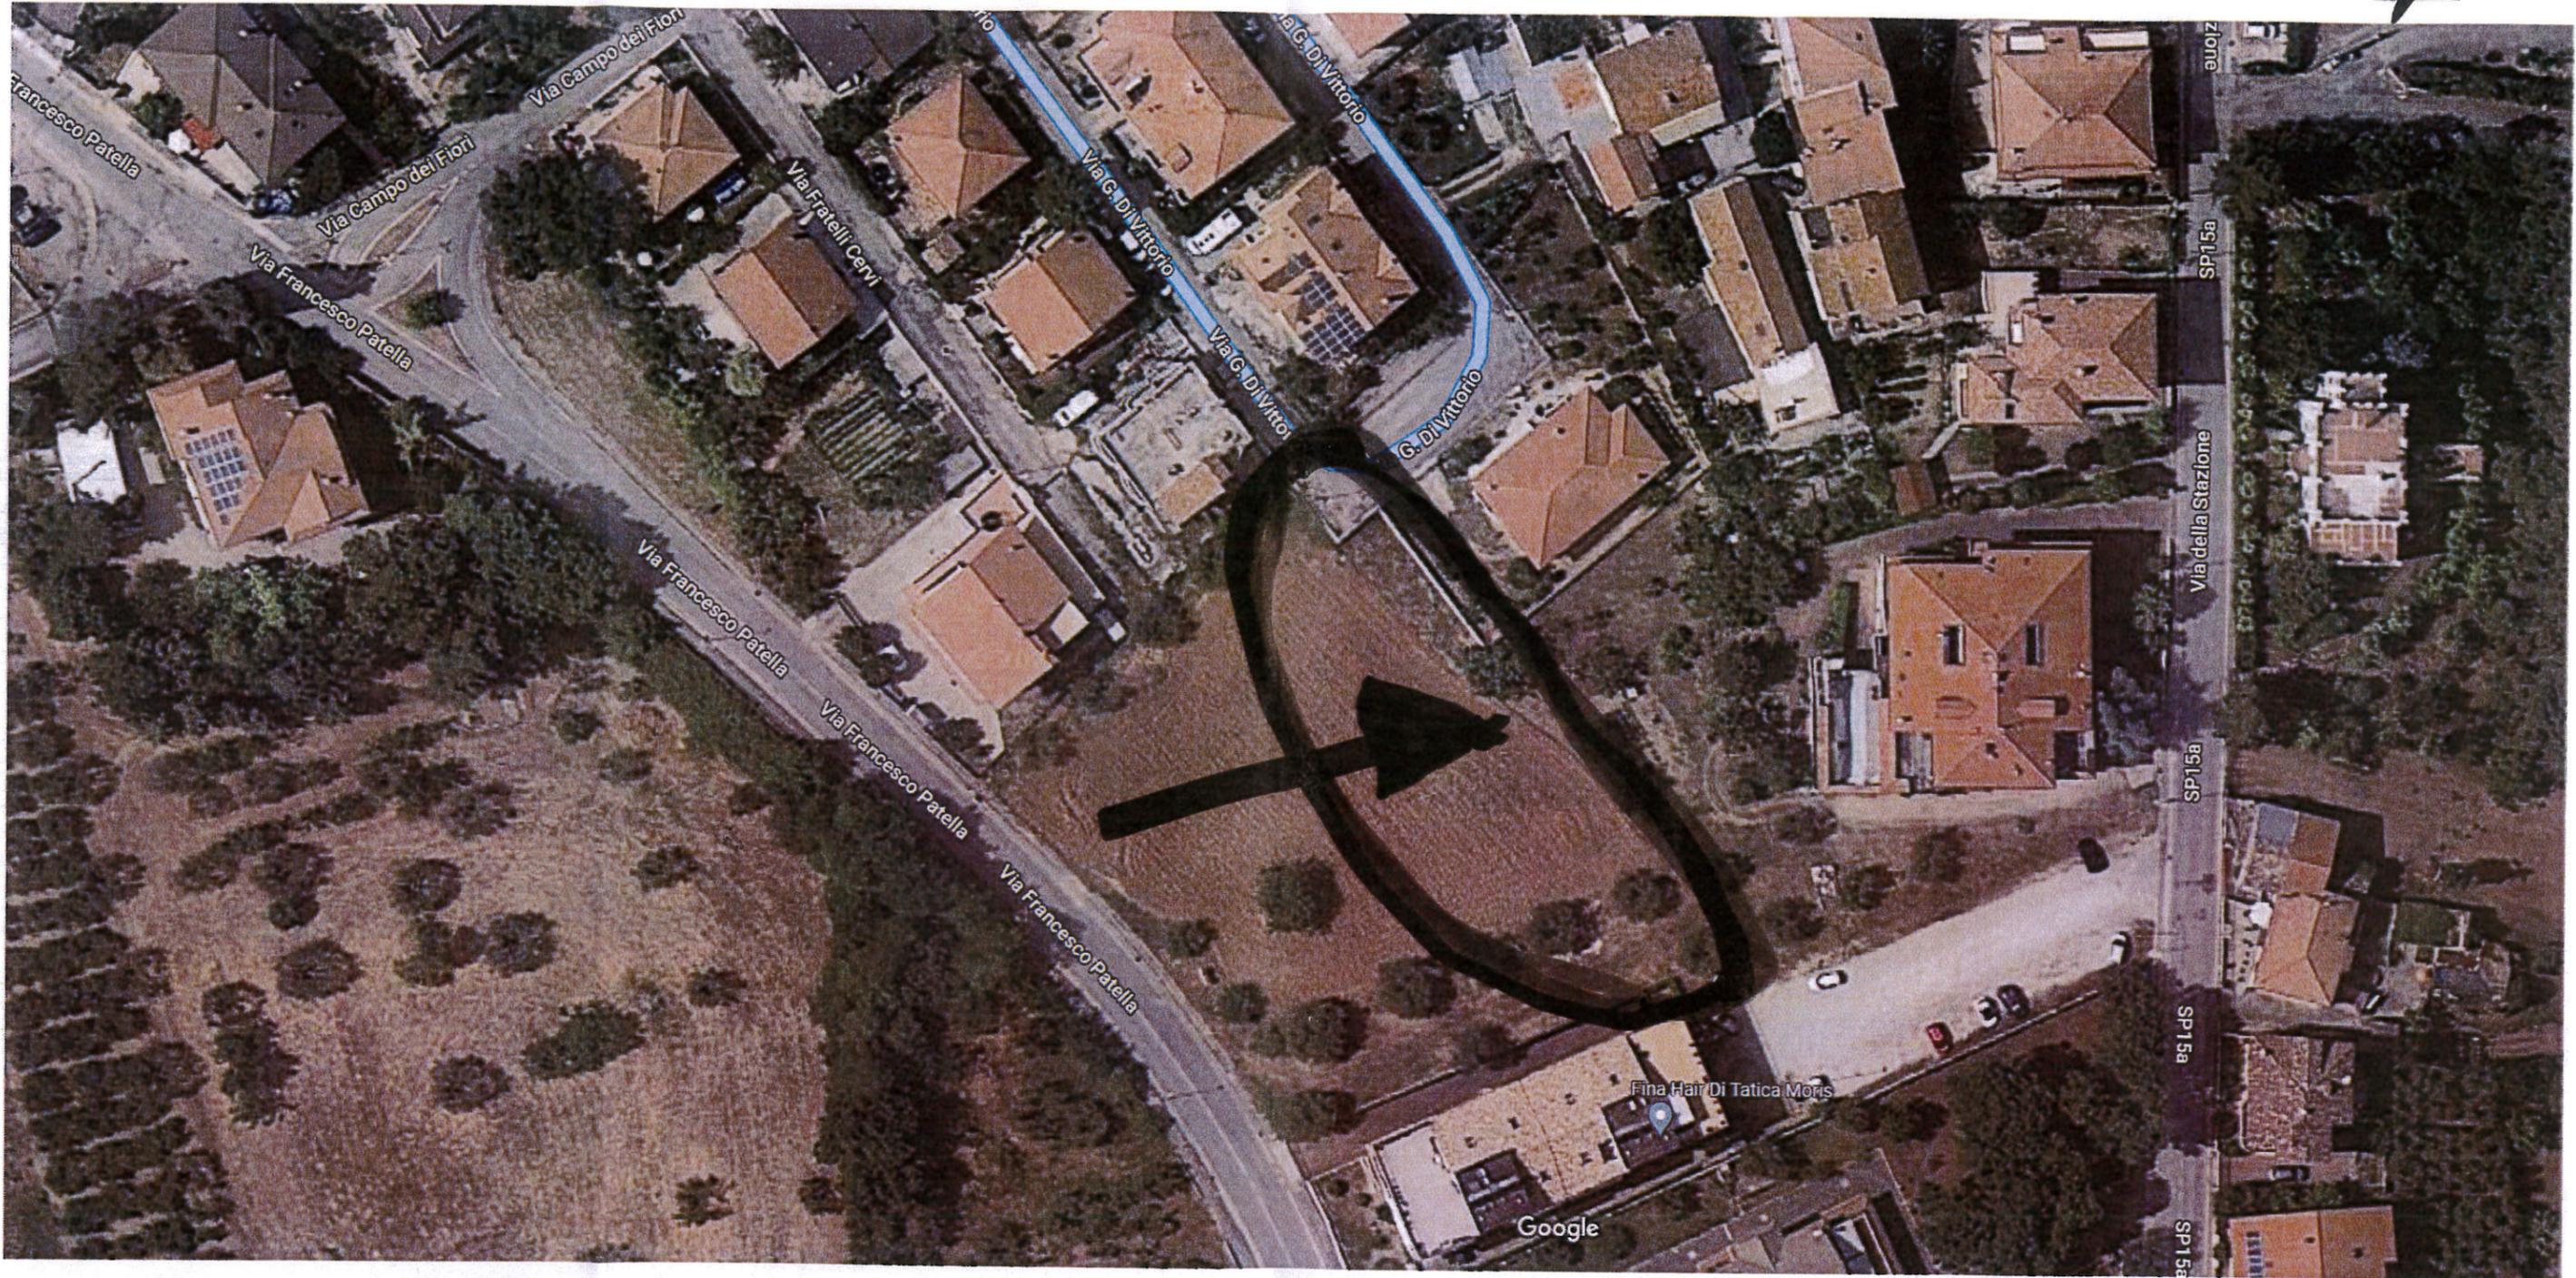

Via G. Di Vittorio