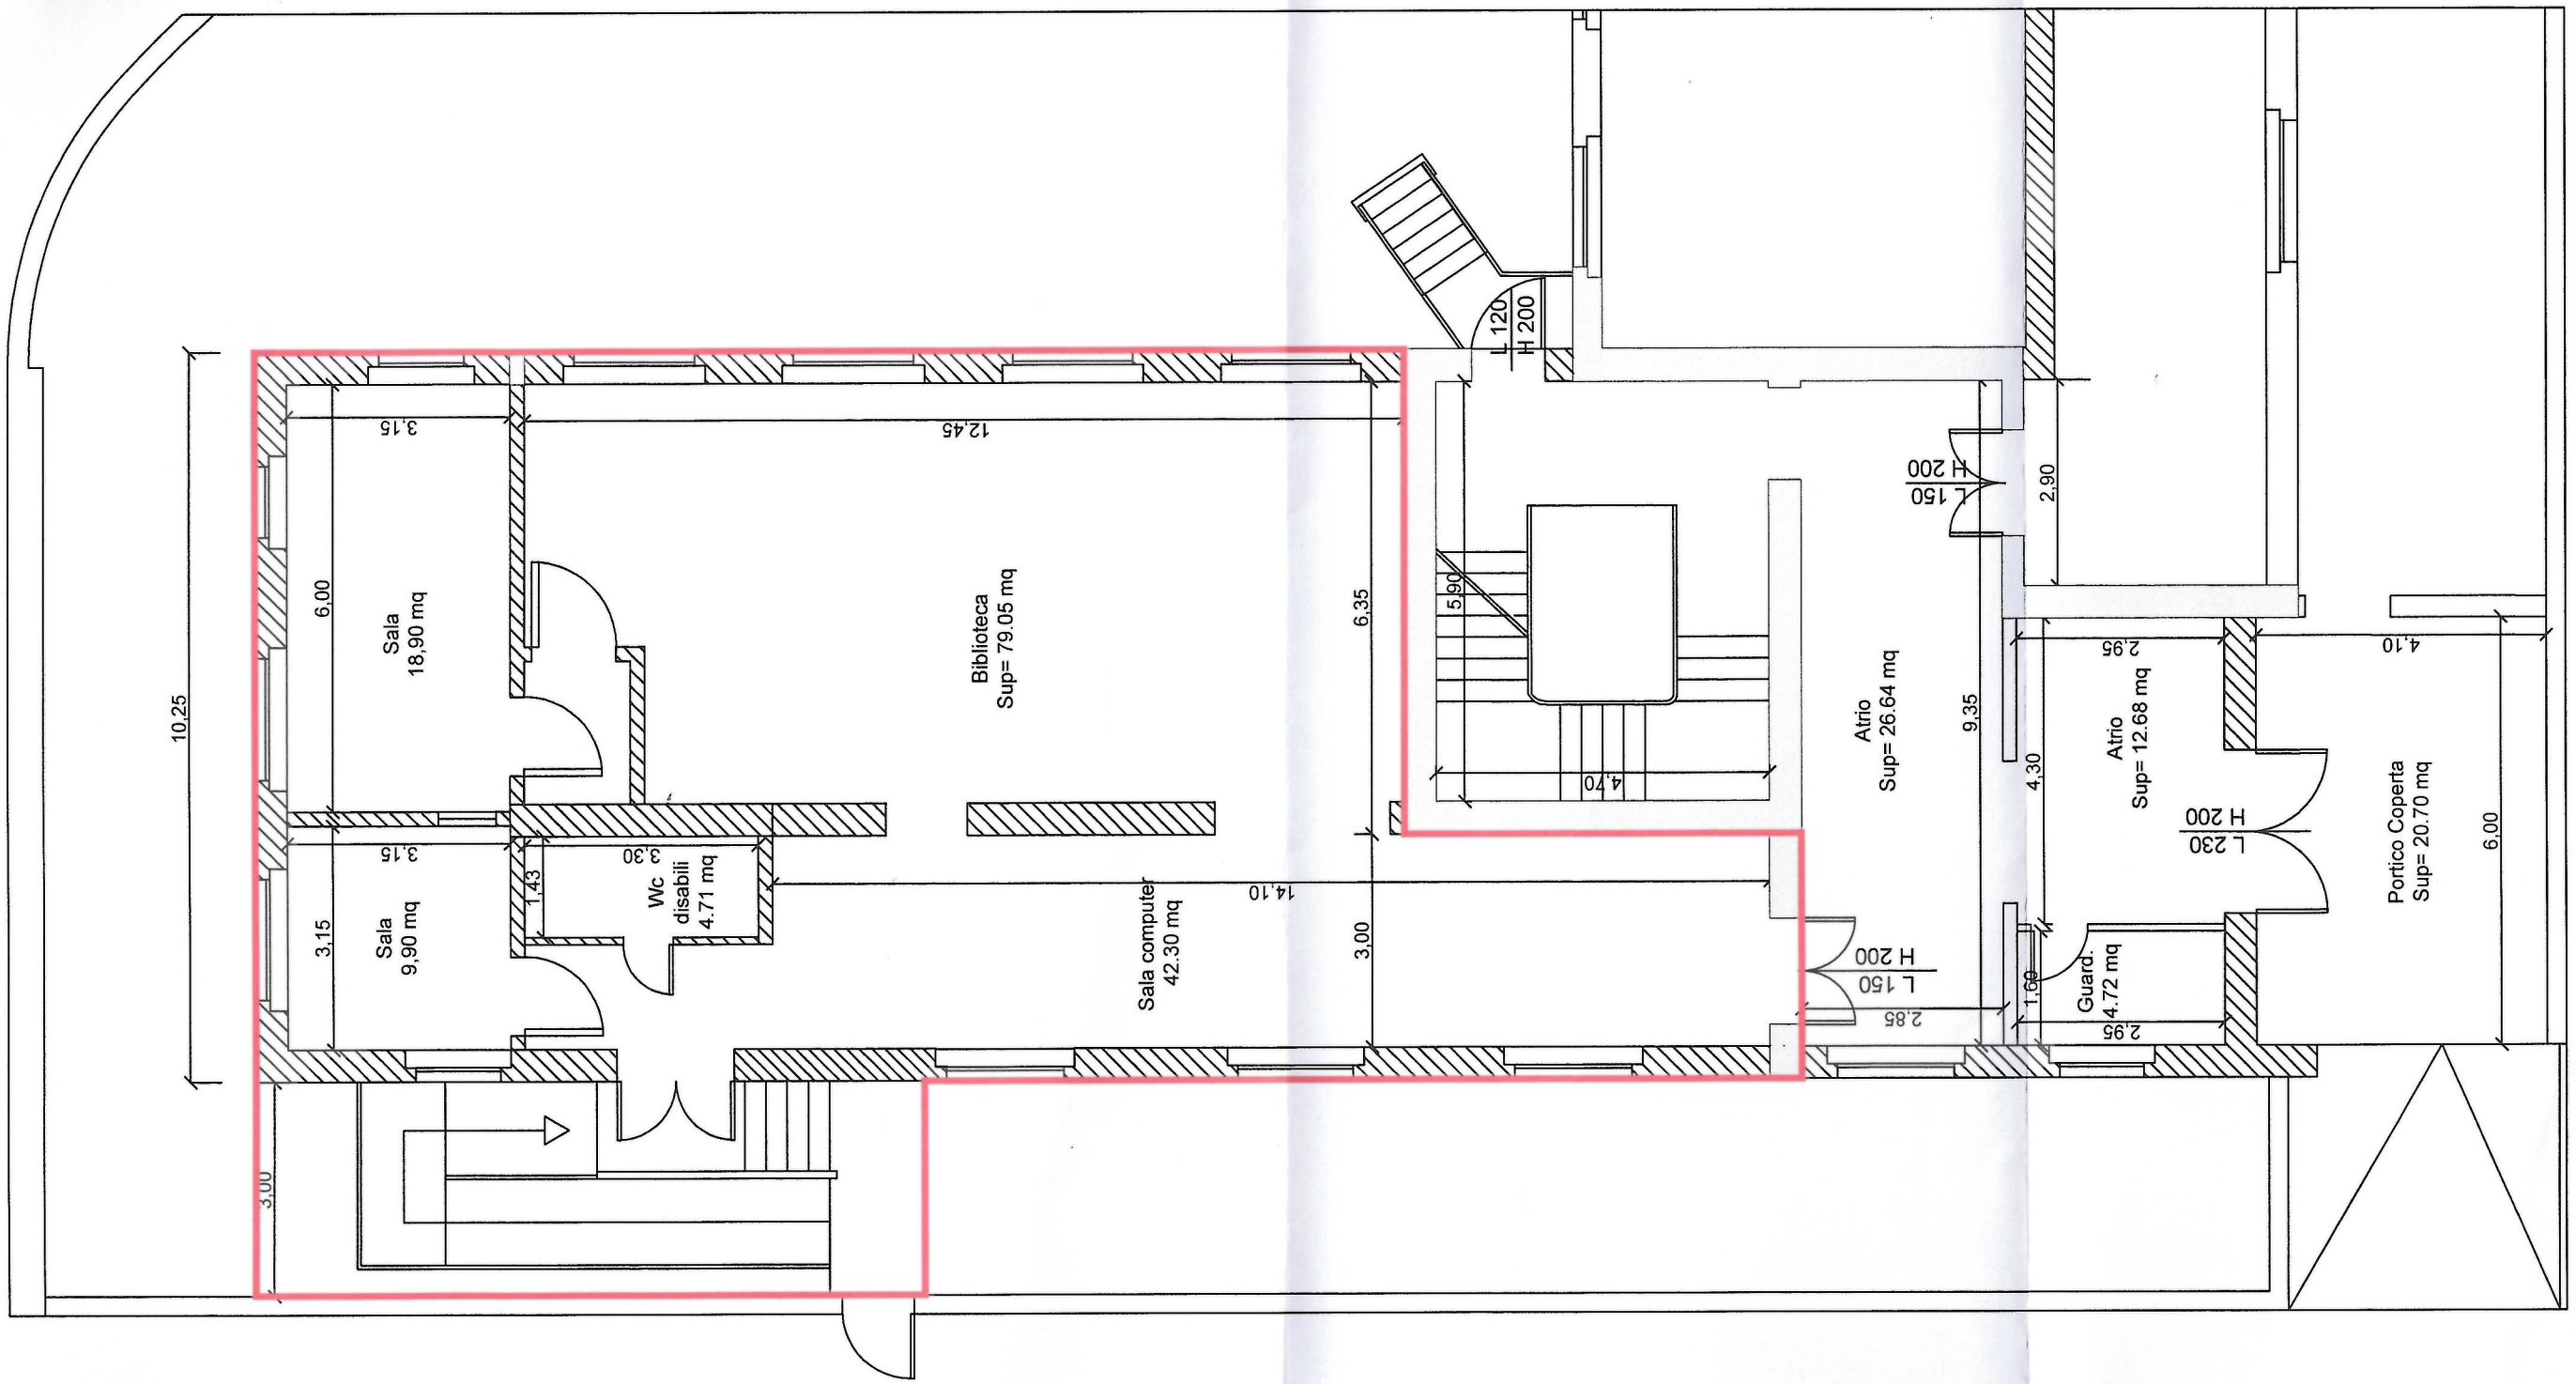

AREA INTERESSATA DALLE MODIFICHE

STATO DI PROGETTO - H:3.50 - SCALA 1:100

Data: 09/10/2017